


# NÁVRH ZADÁNÍ CELOMĚSTSKY VÝZNAMNÝCH ZMĚN ÚZEMNÍHO PLÁNU SÚ HLAVNÍHO MĚSTA PRAHY

v režimu samostatného pořizování

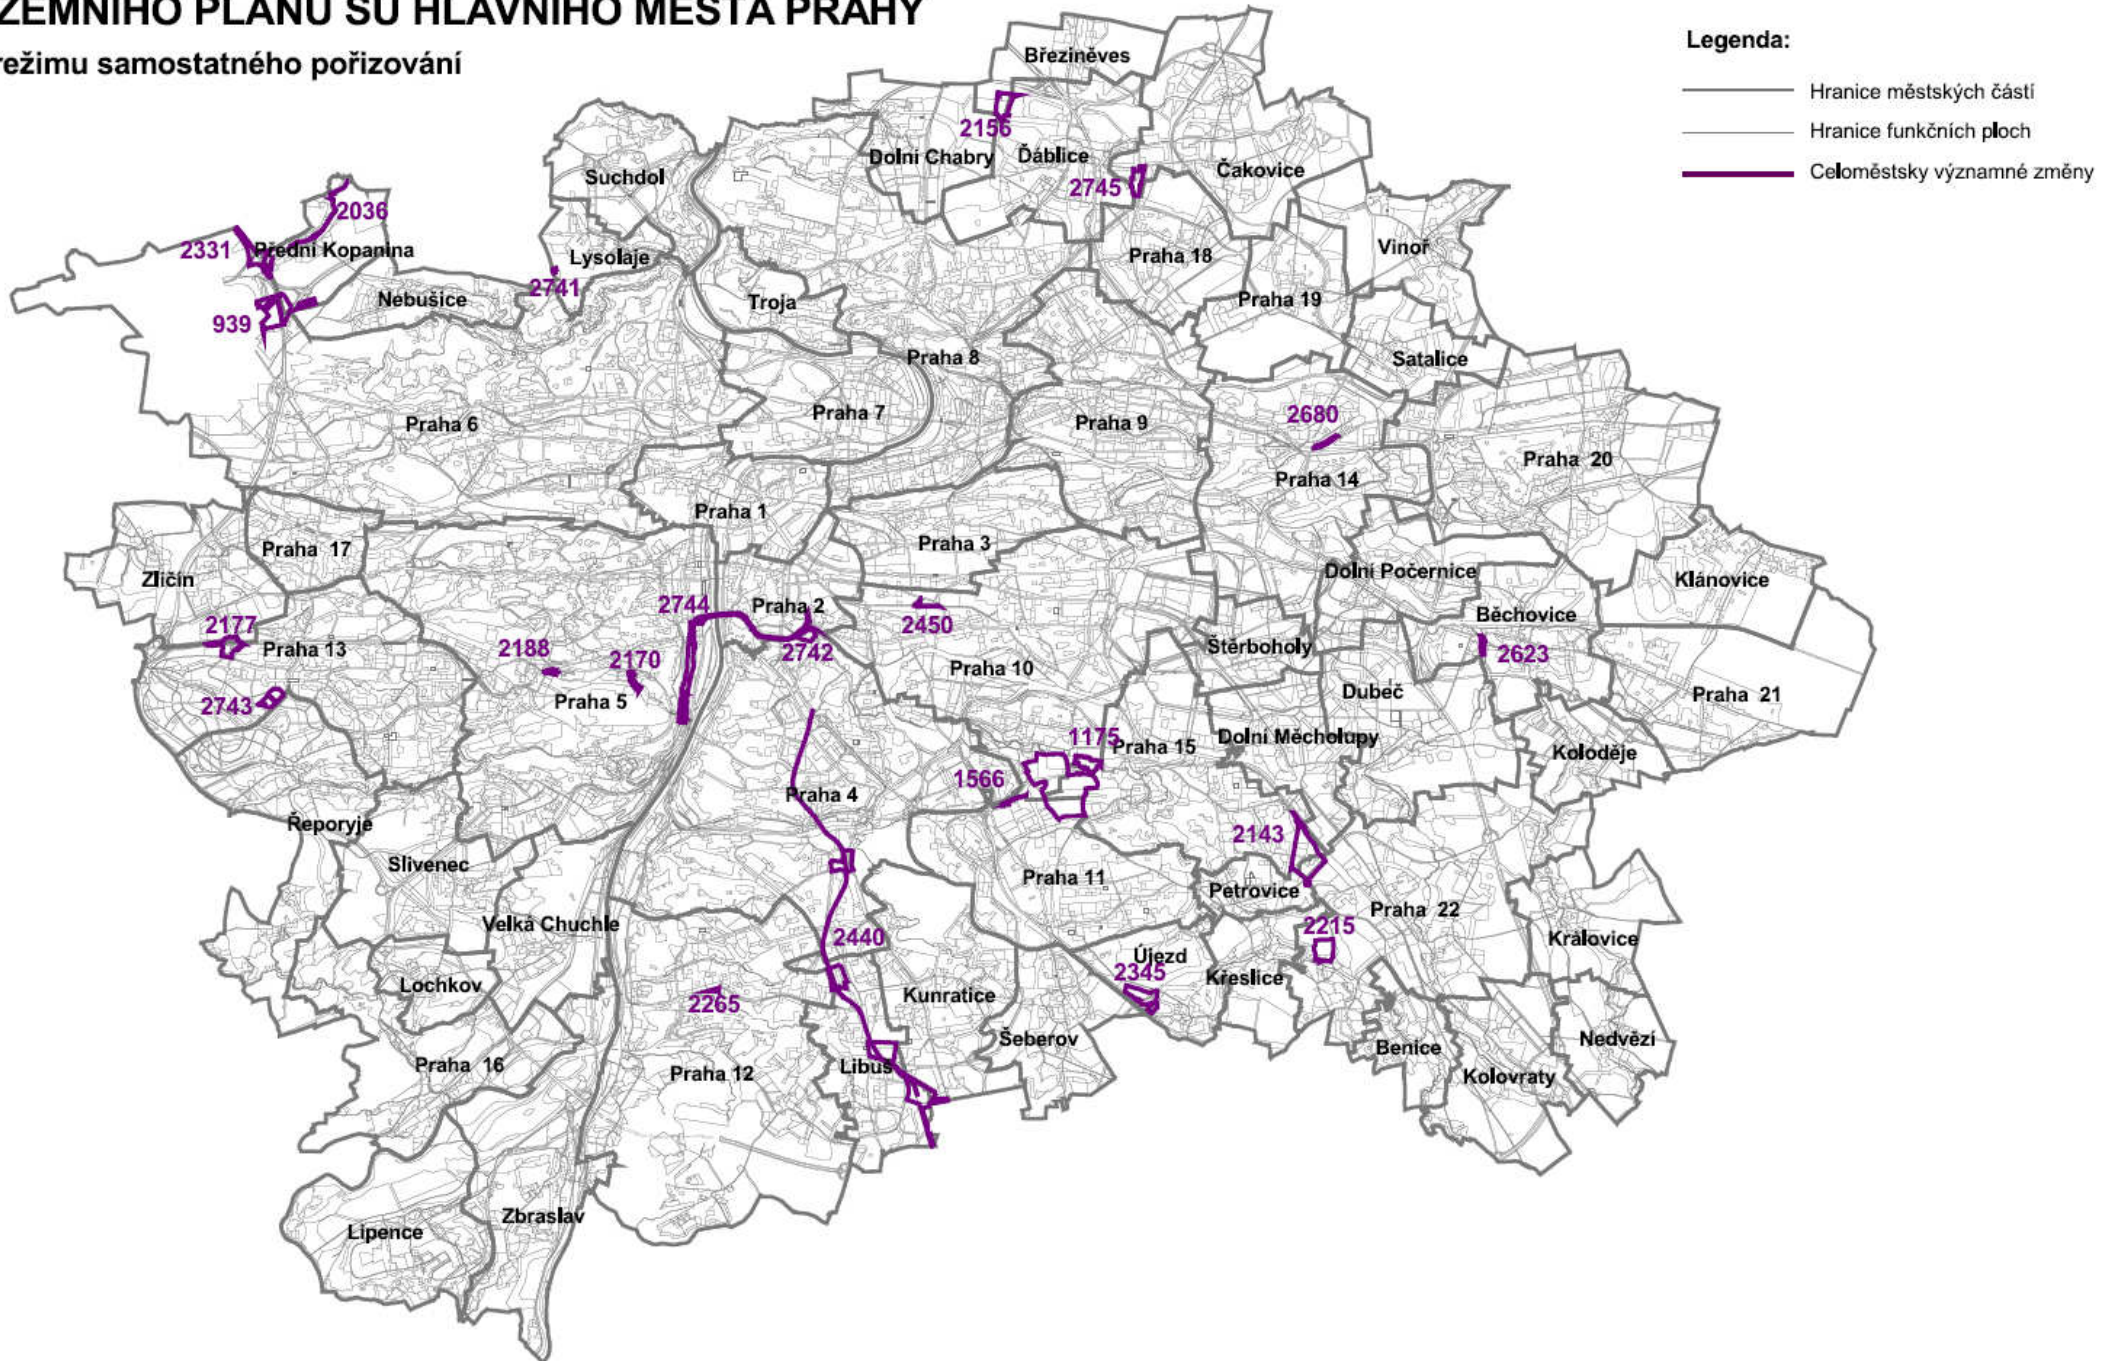

Měřítko 1 : 100 000

Zpracoval MHMP - OUP  
V Praze dne 24. dubna 2009